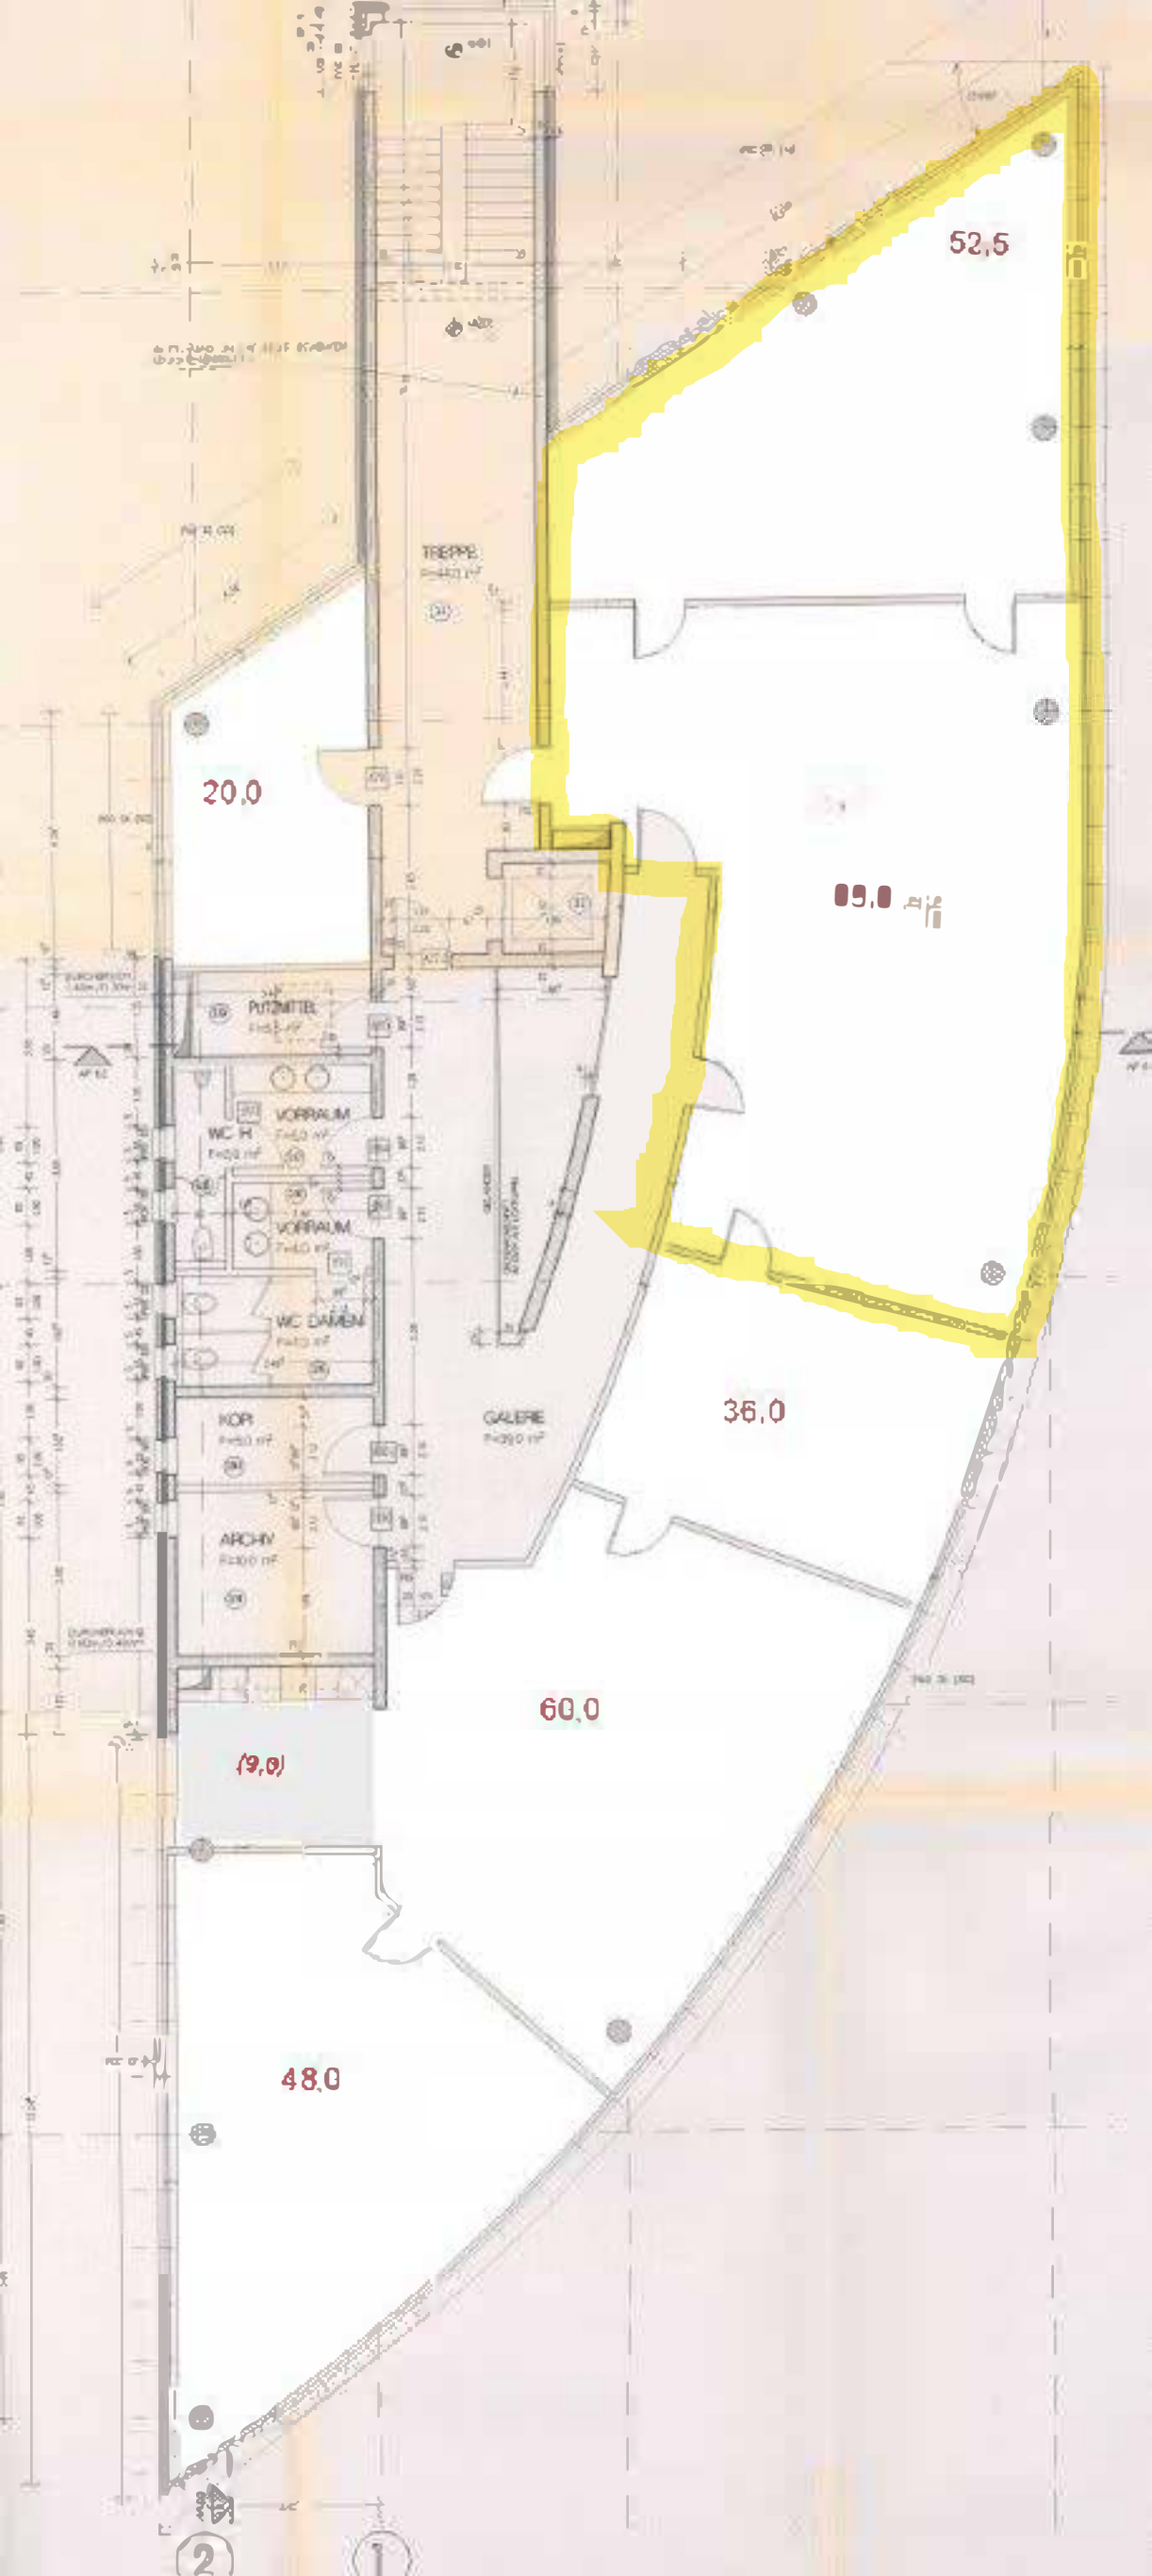
52,5
TREPPE
20,0
09,0
PUTZMITTEL
VORRAUM
WC H
VORRAUM
WC DAMEN
KOP
ARCHIV
GALERIE
36,0
60,0
(9,0)
48,0
2
1